


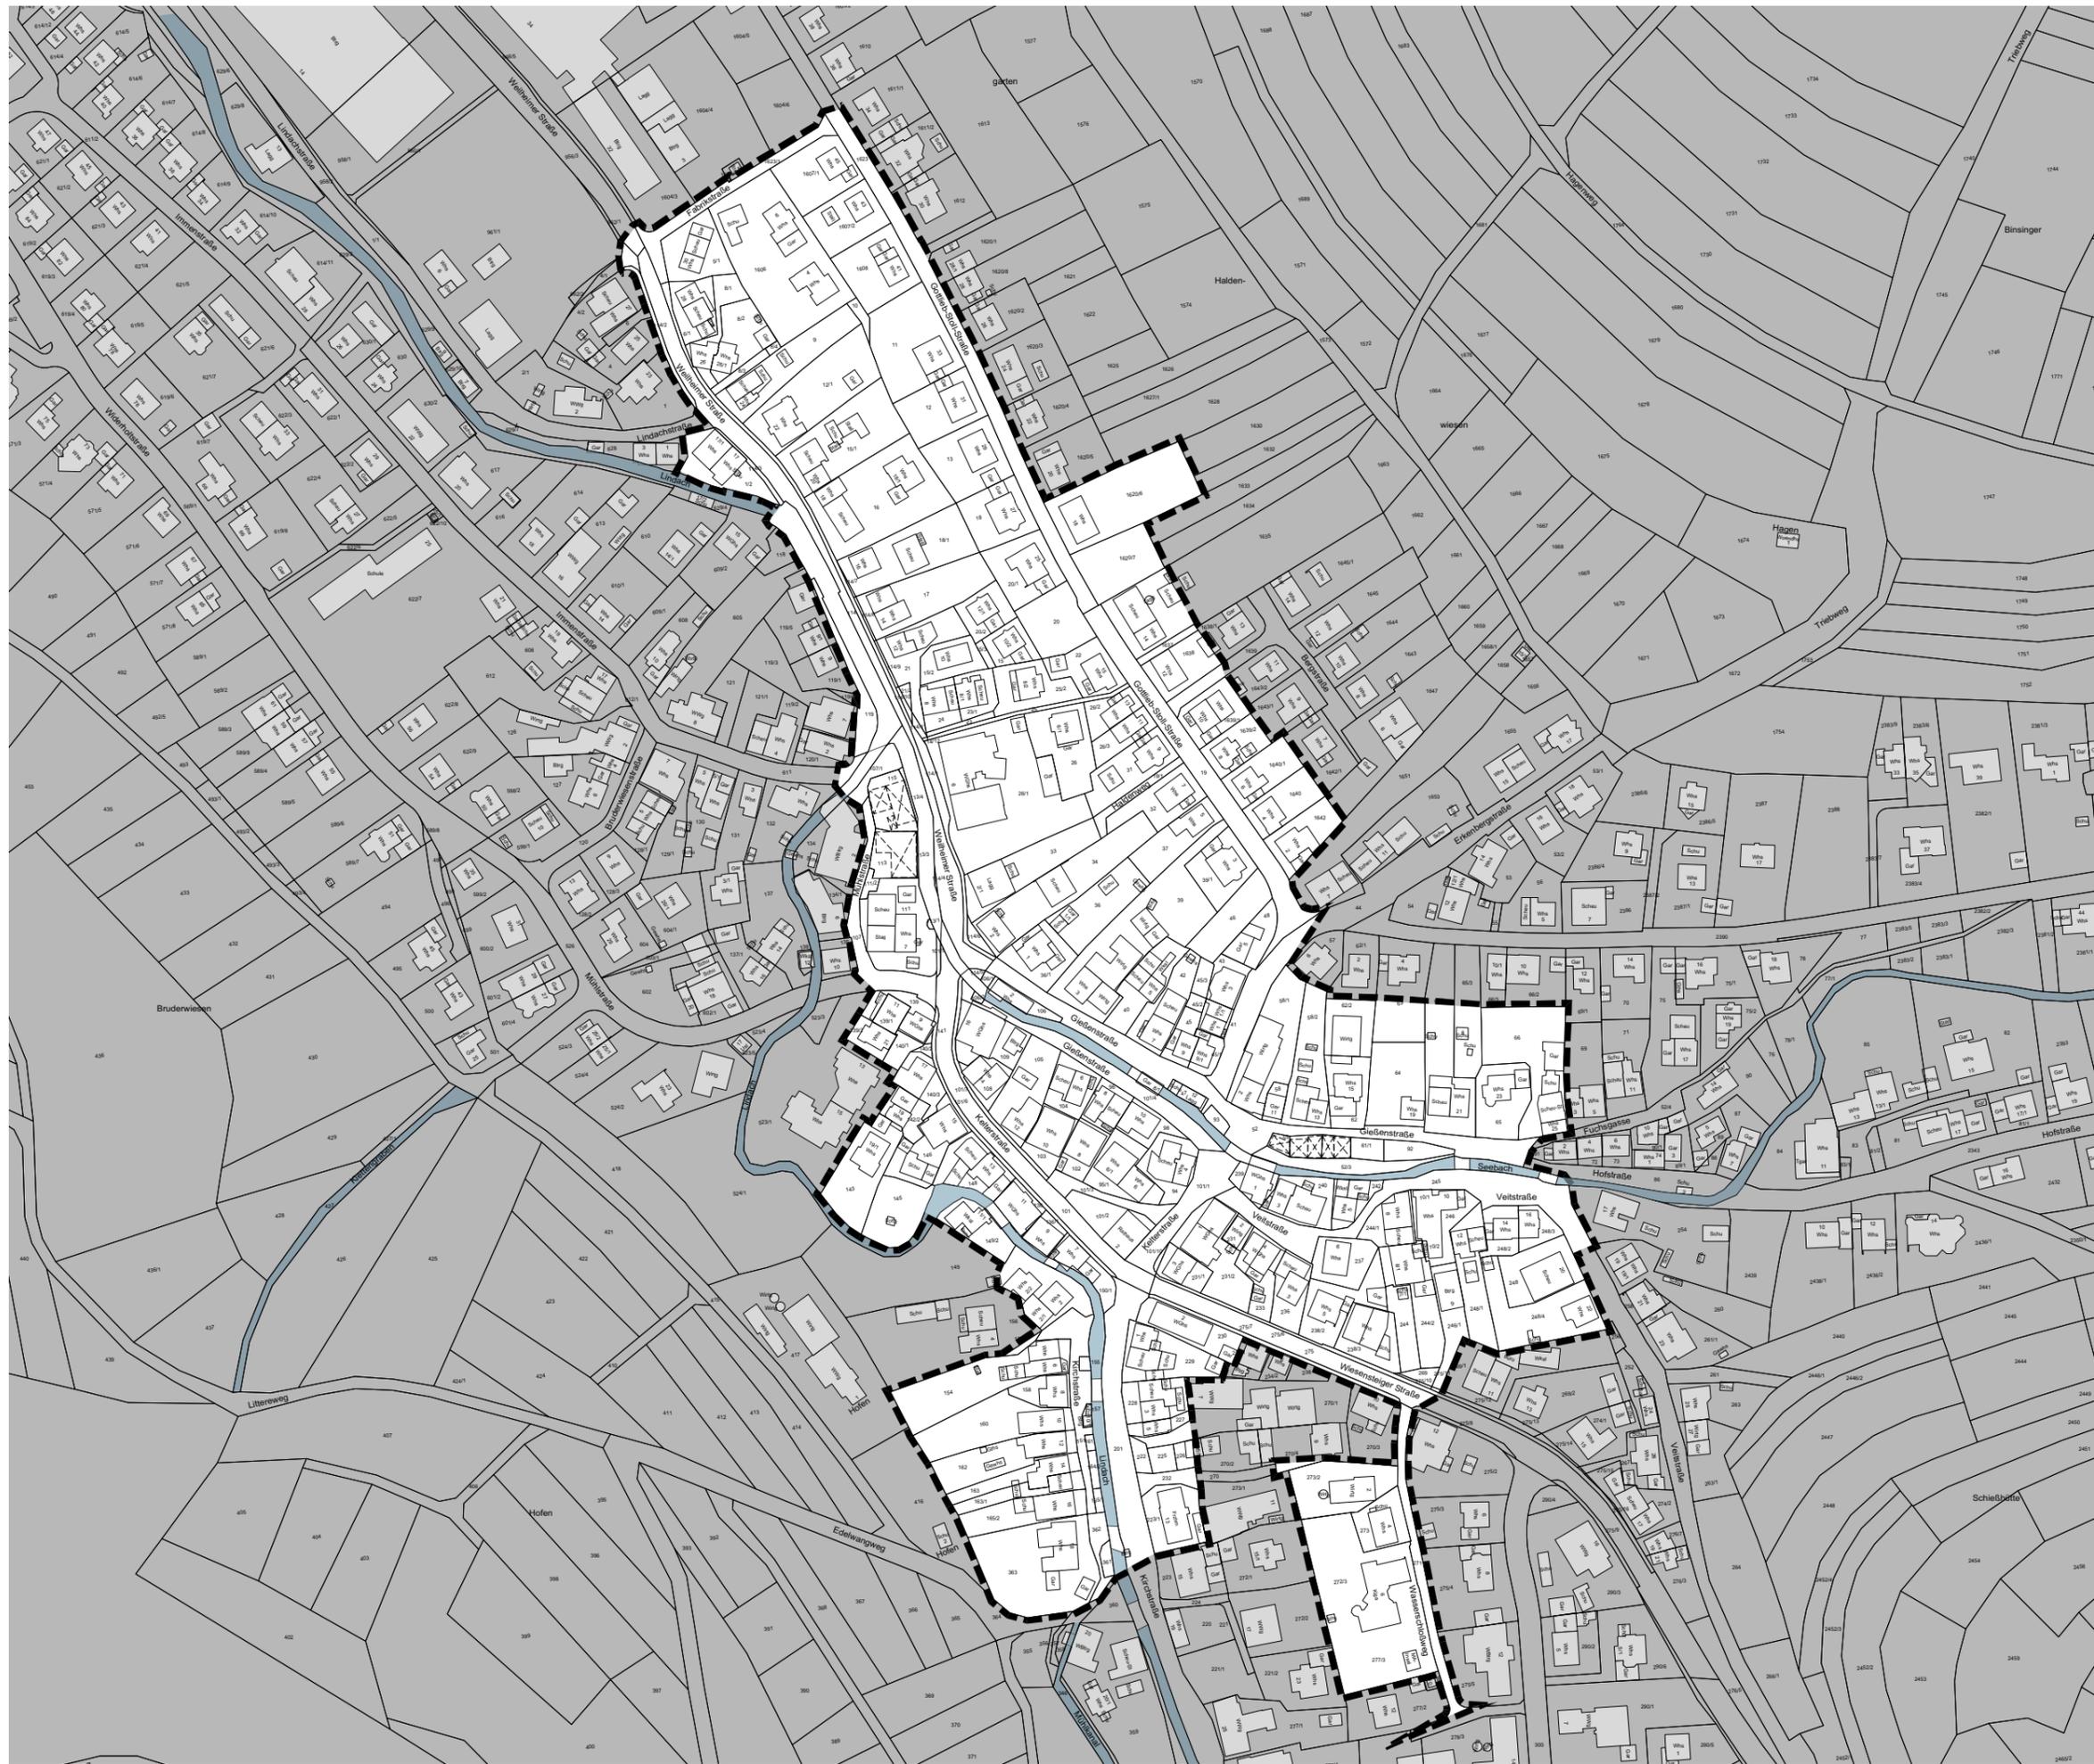


**NEIDLINGEN**  
Integriertes städtebauliches  
Entwicklungskonzept (ISEK)  
"Ortskern II"

**Lageplan zur Abgrenzung des  
Untersuchungsgebietes**



 Abgrenzung Untersuchungsgebiet  
Gesamtfläche: 99.596 m<sup>2</sup>

Geobasisdaten © Landesamt für Geoinformation und Landentwicklung Baden-Württemberg,  
www.lgl-bw.de, Az.: 2851.9-3/336 Stand 03/2022

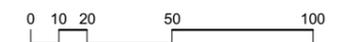

M 1:2500

Ulm / Stuttgart  
03.08.2022

Hetterich / Konzi



**KE** LBBW Immobilien  
Kommunalentwicklung GmbH  
Heilbronner Straße 28  
70191 Stuttgart